


Pkt	E	N
I	5452138.39	5876316.93
P02.01	5452141.56	5876319.37
P02.02	5452157.54	5876331.40
P1	5452158.42	5876332.81
P2	5452167.08	5876321.30
P02.03	5452165.54	5876337.41
P02.04	5452177.52	5876346.43
P02.05	5452189.51	5876355.45
P02.06	5452209.48	5876370.48
P02.07	5452229.46	5876385.51


Uwaga: Niniejszy rysunek ma wyłącznie charakter poglądowy i nie zastępuje dokumentacji projektowej dla Zadania

Plan Zarządzania Środowiskiem  
Kontrakt na roboty 1B.3/2 Etap II - Budowa infrastruktury postojowo-cumowniczej na Odrze dolnej i granicznej oraz nowe oznakowanie szlaku żeglugowego

Załącznik 7b Plan Zagospodarowania Terenu - Zatoń Dolna

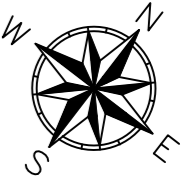

Działka nr 290 obręb 0002 Zatoń Dolna Gmina Chojna pow. gryfiński woj. zachodniopomorskie Skarb Państwa – RZGW w Szczecinie ul. Tama Pomorzańska 13A 70-030 Szczecin pow. oddziaływania i planowanych urządzeń wodnych: izbica –1,8m<sup>2</sup>, dalby – 12,6m<sup>2</sup>, pomost – 34m<sup>2</sup> Powierzchnia oddziaływania podczas prowadzenia prac – 426 m<sup>2</sup>

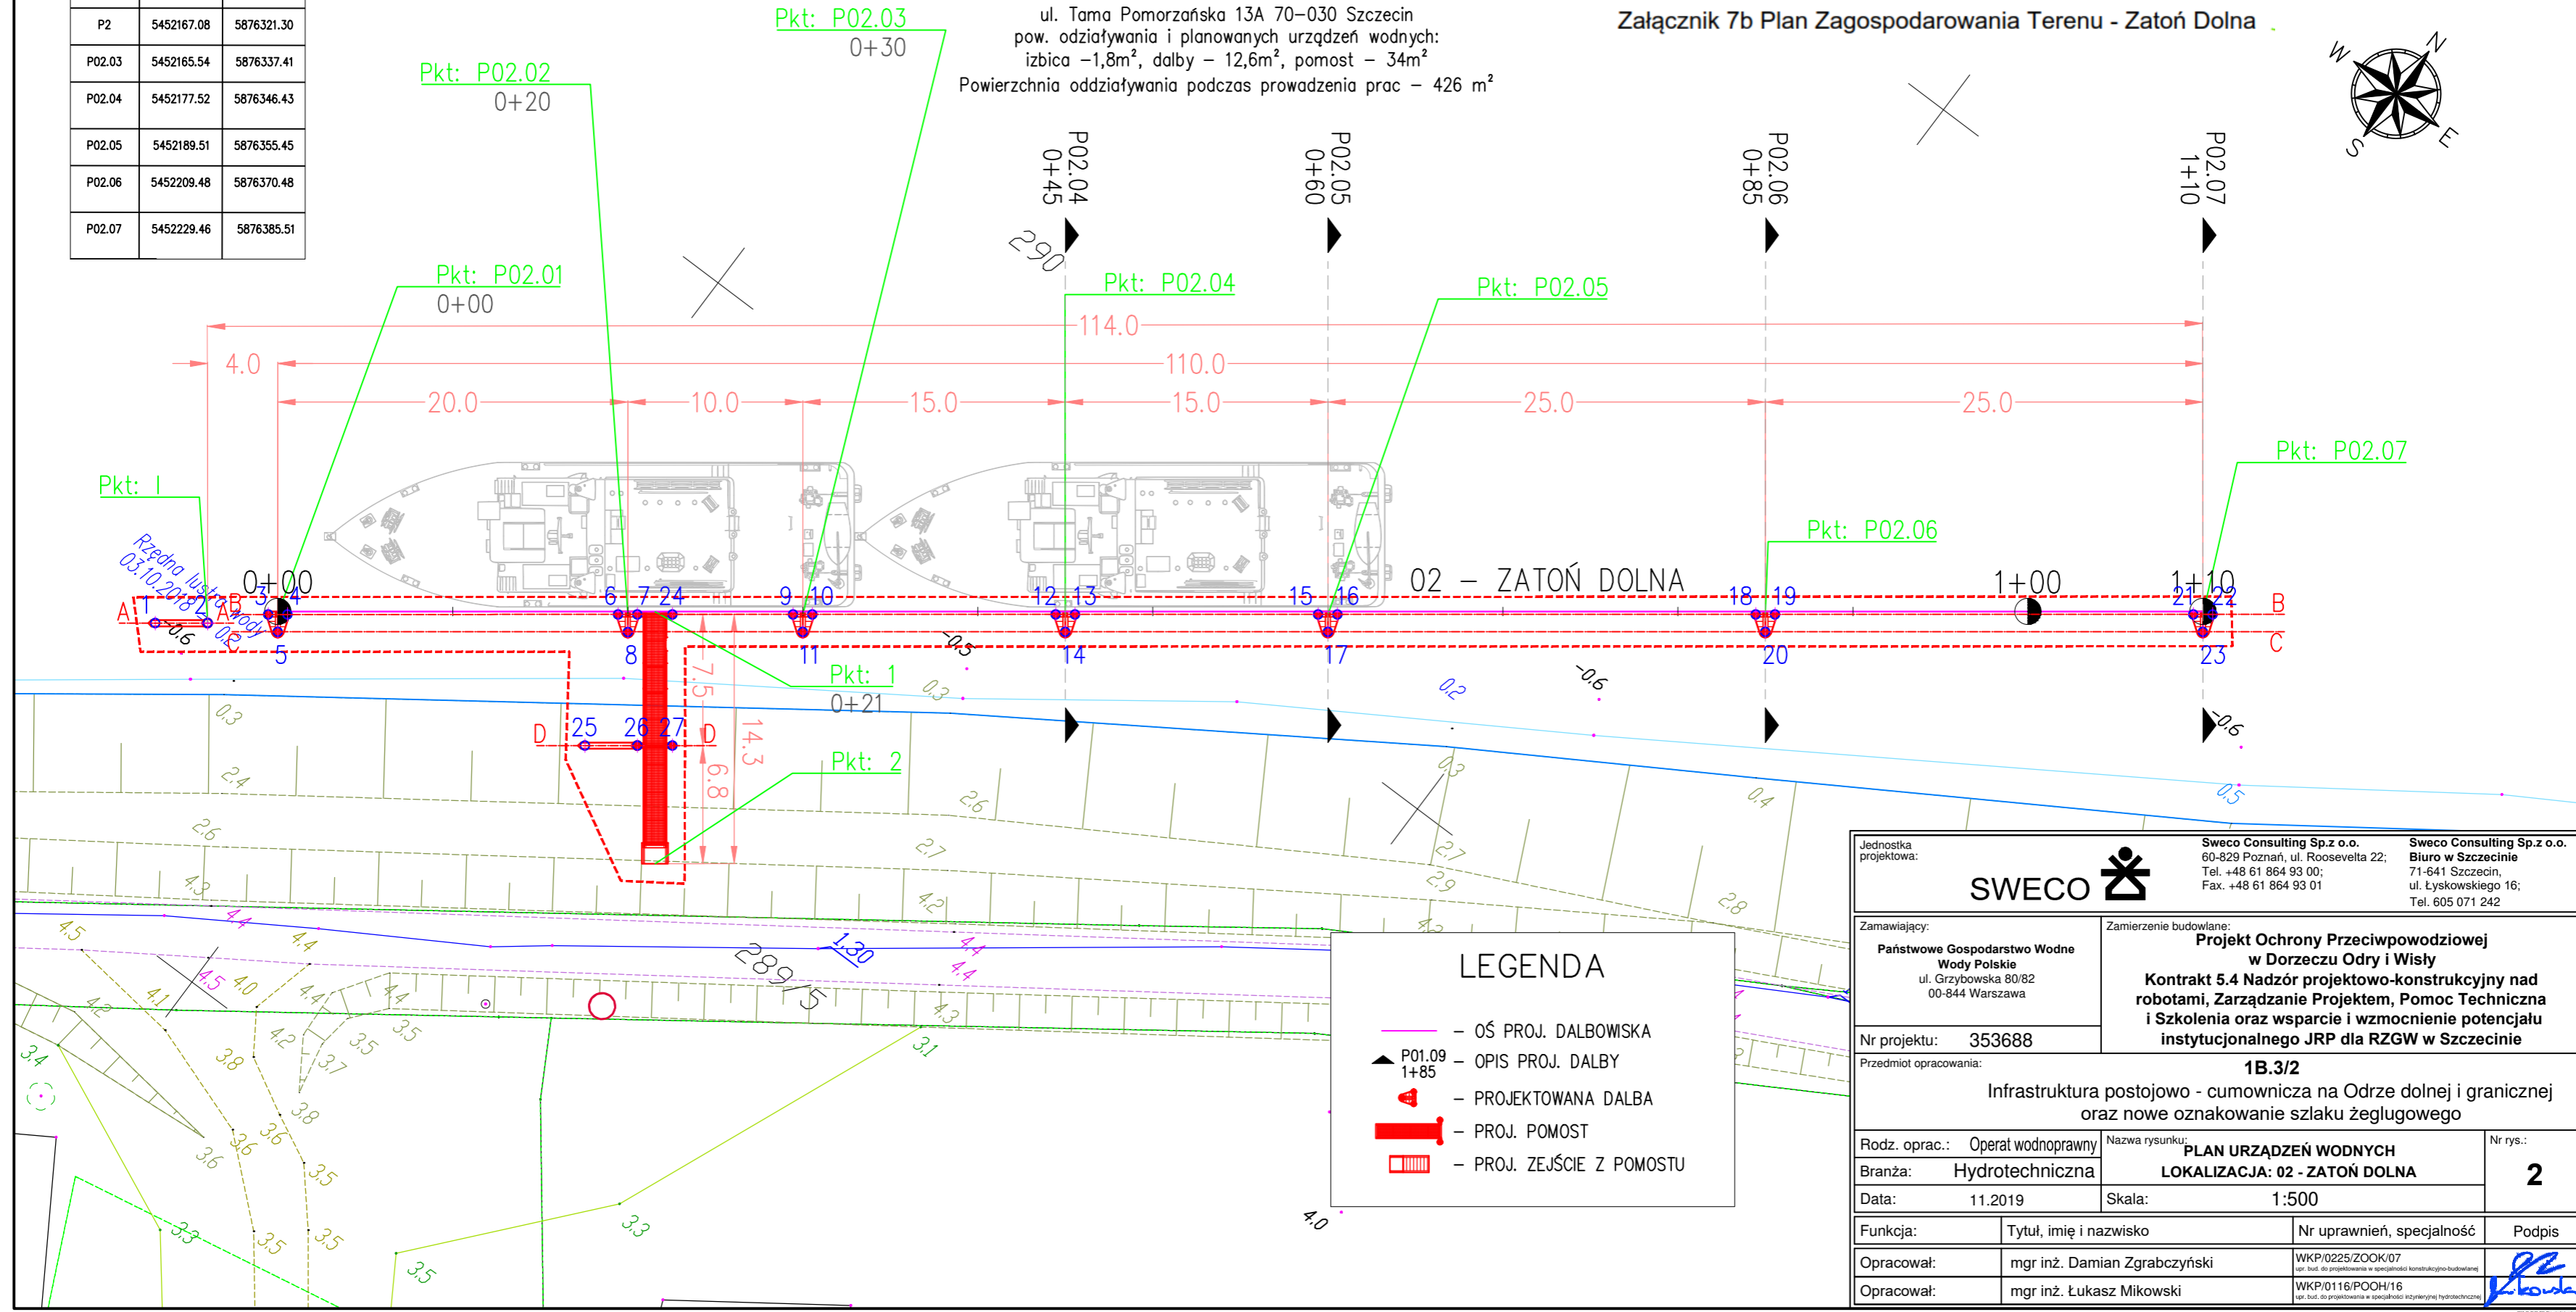

LEGENDA	
	- OŚ PROJ. DALBOWISKA
	- OPIS PROJ. DALBY
	- PROJEKTOWANA DALBA
	- PROJ. POMOST
	- PROJ. ZEJŚCIE Z POMOSTU

Jednostka projektowa: <b>SWECO</b>		Sweco Consulting Sp.z o.o. 60-829 Poznań, ul. Roosevelta 22; Tel. +48 61 864 93 00; Fax. +48 61 864 93 01		Sweco Consulting Sp.z o.o. Biuro w Szczecinie 71-641 Szczecin, ul. Łyskowskiego 16; Tel. 605 071 242	
Zamawiający: Państwowe Gospodarstwo Wodne Wody Polskie ul. Grzybowska 80/82 00-844 Warszawa		Zamierzenie budowlane: <b>Projekt Ochrony Przeciwpowodziowej w Dorzeczu Odry i Wisły</b> <b>Kontrakt 5.4 Nadzór projektowo-konstrukcyjny nad robotami, Zarządzanie Projektem, Pomoc Techniczna i Szkolenia oraz wsparcie i wzmocnienie potencjału instytucjonalnego JRP dla RZGW w Szczecinie</b>			
Nr projektu: 353688		Przedmiot opracowania: <b>1B.3/2</b> Infrastruktura postojowo - cumownicza na Odrze dolnej i granicznej oraz nowe oznakowanie szlaku żeglugowego			
Rodz. oprac.: Operat wodnoprawny		Nazwa rysunku: <b>PLAN URZĄDZEŃ WODNYCH</b> <b>LOKALIZACJA: 02 - ZATOŃ DOLNA</b>		Nr rys.: <b>2</b>	
Branża: Hydrotechniczna		Data: 11.2019		Skala: 1:500	
Funkcja:		Tytuł, imię i nazwisko		Nr uprawnień, specjalność	
Opracował: mgr inż. Damian Zgrabczyński		WPK/0225/ZOOK/07 <small>opr. bud. do projektowania w specjalności konstrukcyjno-budowlanej</small>		Podpis:	
Opracował: mgr inż. Łukasz Mikowski		WPK/0116/POOH/16 <small>opr. bud. do projektowania w specjalności hydroinżynierii hydrotechnicznej</small>		Podpis:	