



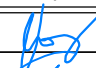
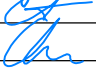
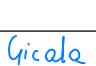
# PRZEKRÓJ CHARAKTERYSTYCZNY

(Ostroga 16/584)

skala 1:200

[wymiary w m]; [rzędne w mKr]

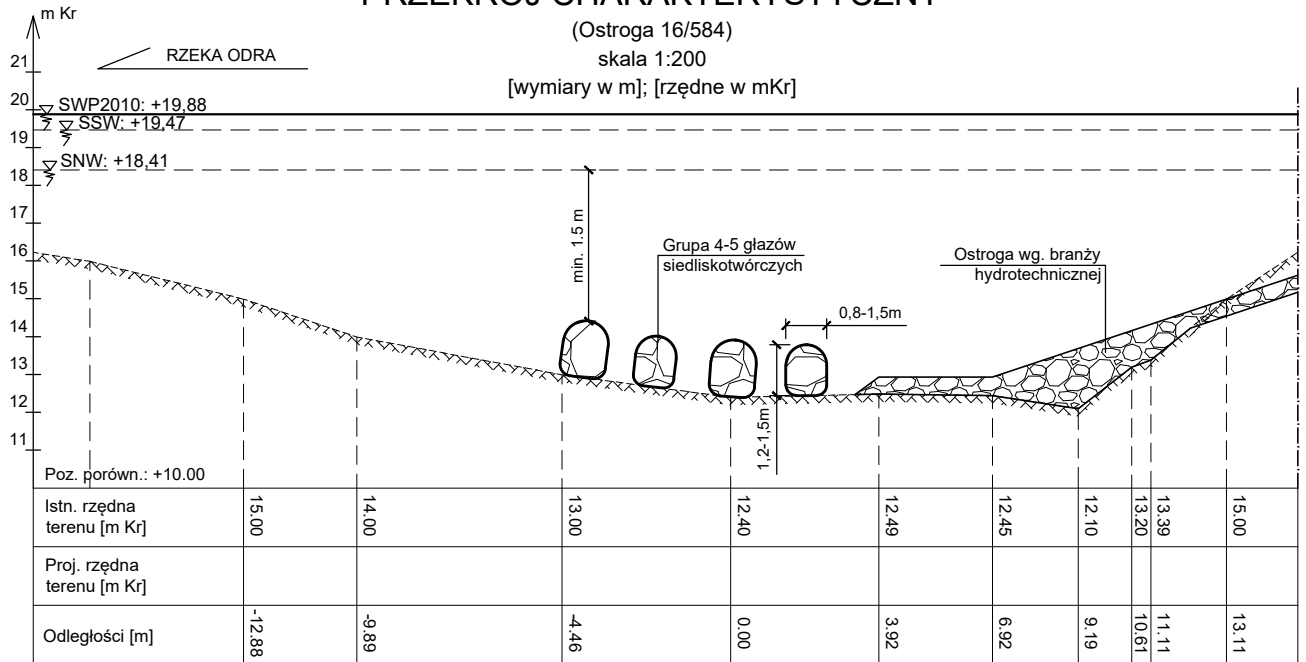

Jednostka projektowa:		<b>SWECO</b> 		Sweco Consulting Sp.z o.o. 60-164 Poznań, ul. Ziębicka 35; Tel. (0-61) 864 93 00; Fax. (0-61) 864 93 01		Sweco Consulting Sp.z o.o. Biuro w Szczecinie 71-641 Szczecin, ul. Łyskowskiego 16; Tel. 605 071 242	
Zamawiający: <b>Regionalny Zarząd Gospodarki Wodnej w Szczecinie</b> ul. Tama Pomorzańska 13a 70-030 Szczecin			Zamierzenie budowlane: <b>Projekt Ochrony Przeciwpowodziowej w Dorzeczu Odry i Wisły</b> <b>Kontrakt 5.4 Nadzór projektowo-konstrukcyjny nad robotami, Zarządzanie Projektem, Pomoc Techniczna i Szkolenia oraz wsparcie i wzmocnienie potencjału instytucjonalnego JRP dla RZGW w Szczecinie</b>				
Nr projektu: 353688			Przedmiot opracowania: <b>1B.2 Prace modernizacyjne na Odrze granicznej</b> <b>Etap I: Prace modernizacyjne na Odrze granicznej w celu zapewnienia zimowego lodołamania</b> <b>Odcinek 1: 581,0 - 585,7</b>				
Rodz. oprac.: PB		Nazwa rysunku: <b>Przekrój charakterystyczny przez grupę głazów</b>				Nr rys.: <b>3.1.</b>	
Branża: Środowiskowa		Data: 10.2019				Skala: 1:200	
Funkcja:		Tytuł, imię i nazwisko			Nr uprawnień, specjalność		Podpis
Główny Projektant:		mgr inż. Witold Samolong			82/Sz/76 upr. bud. do projektowania w specjalności konstrukcyjno-inżynierskiej w zakresie budowl hydrotechnicznych		
Projektant:		mgr inż. Łukasz Gontarz			ZAP/0004/POOK/11 upr. bud. do projektowania w specjalności konstrukcyjno-budowlanej		
Sprawdzający:		mgr inż. Marek Chmielewski			ZAP/0001/POOK/14 upr. bud. do projektowania w specjalności konstrukcyjno-budowlanej		
Sprawdzający ZŚ:		mgr inż. Alicja Wilanowska			Zespół środowiskowy		
Opracował:		mgr inż. Maciej Gicala					