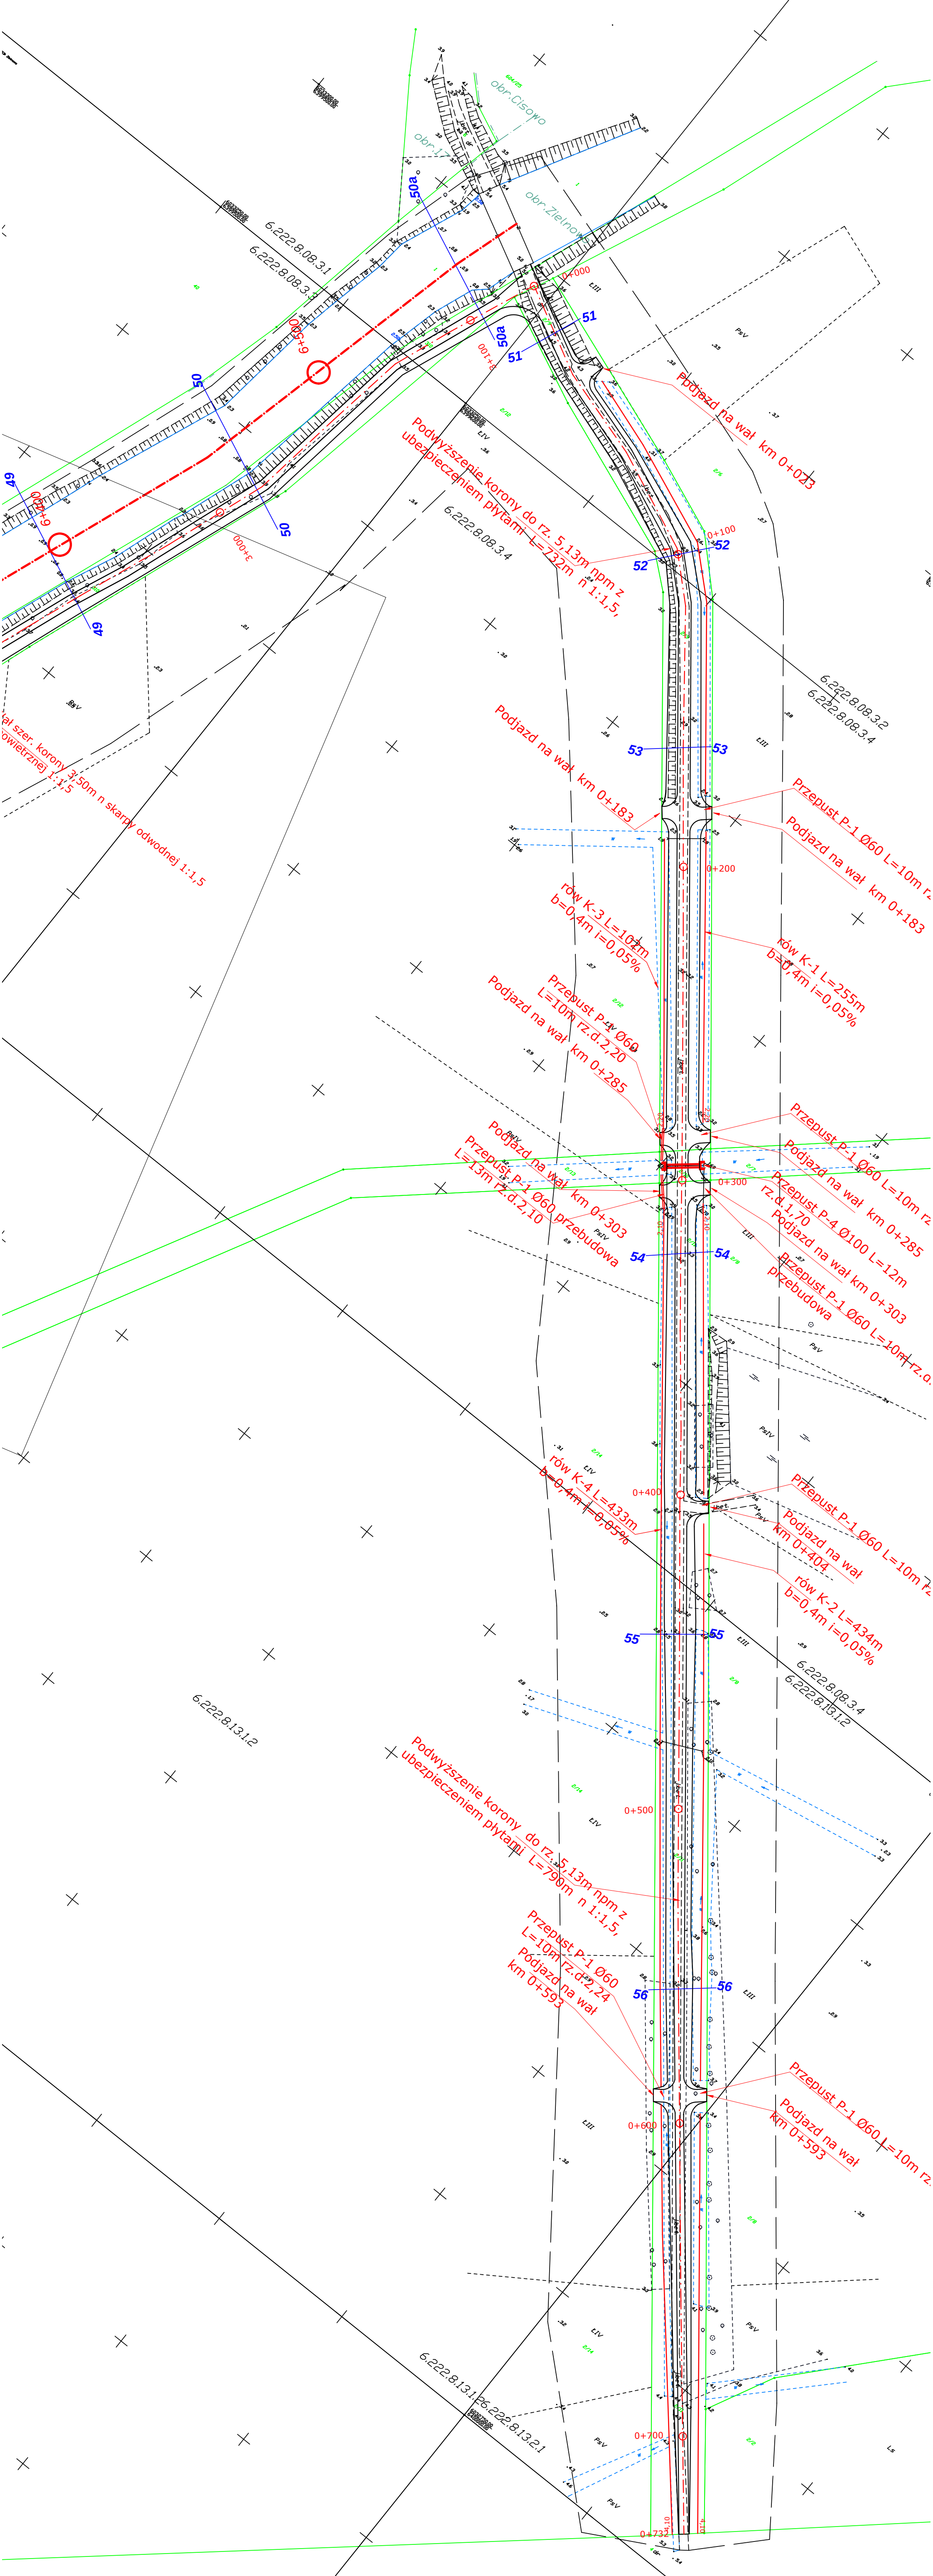

obr.Cisowo
obr.Zielnowo
6.222.8.08.3.1
6.222.8.08.3.2
6.222.8.08.3.4
6.222.8.08.3.2
6.222.8.08.3.4
6.222.8.13.1.2
6.222.8.13.1.2
6.222.8.13.2.1
Podjazd na wał km 0+023
Podwyższenie korony do rz. 5,13m npm z ubezpieczeniem płytami L=732m n 1:1,5,
Podjazd na wał km 0+183
Przepust P-1 Ø60 L=10m rz
Podjazd na wał km 0+183
rów K-3 L=101m b=0,4m i=0,05%
rów K-1 L=255m b=0,4m i=0,05%
Przepust P-1 Ø60 L=10m rz.d.2,20
Podjazd na wał km 0+285
Przepust P-1 Ø60 L=10m rz
Podjazd na wał km 0+285
Podjazd na wał km 0+303
Przepust P-1 Ø60 przebudowa L=13m rz.d.2,10
Przepust P-4 Ø100 L=12m rz.d.1,70
Podjazd na wał km 0+303
Przepust P-1 Ø60 L=10m rz.d.
przebudowa
rów K-4 L=433m b=0,4m i=0,05%
Przepust P-1 Ø60 L=10m rz
Podjazd na wał km 0+404
rów K-2 L=434m b=0,4m i=0,05%
Podwyższenie korony do rz. 5,13m npm z ubezpieczeniem płytami L=790m n 1:1,5,
Przepust P-1 Ø60 L=10m rz.d.2,24
Podjazd na wał km 0+593
Przepust P-1 Ø60 L=10m rz
Podjazd na wał km 0+593